


* Este plano tiene carácter informativo y podrá sufrir modificaciones por motivos técnicos, jurídicos o comerciales.

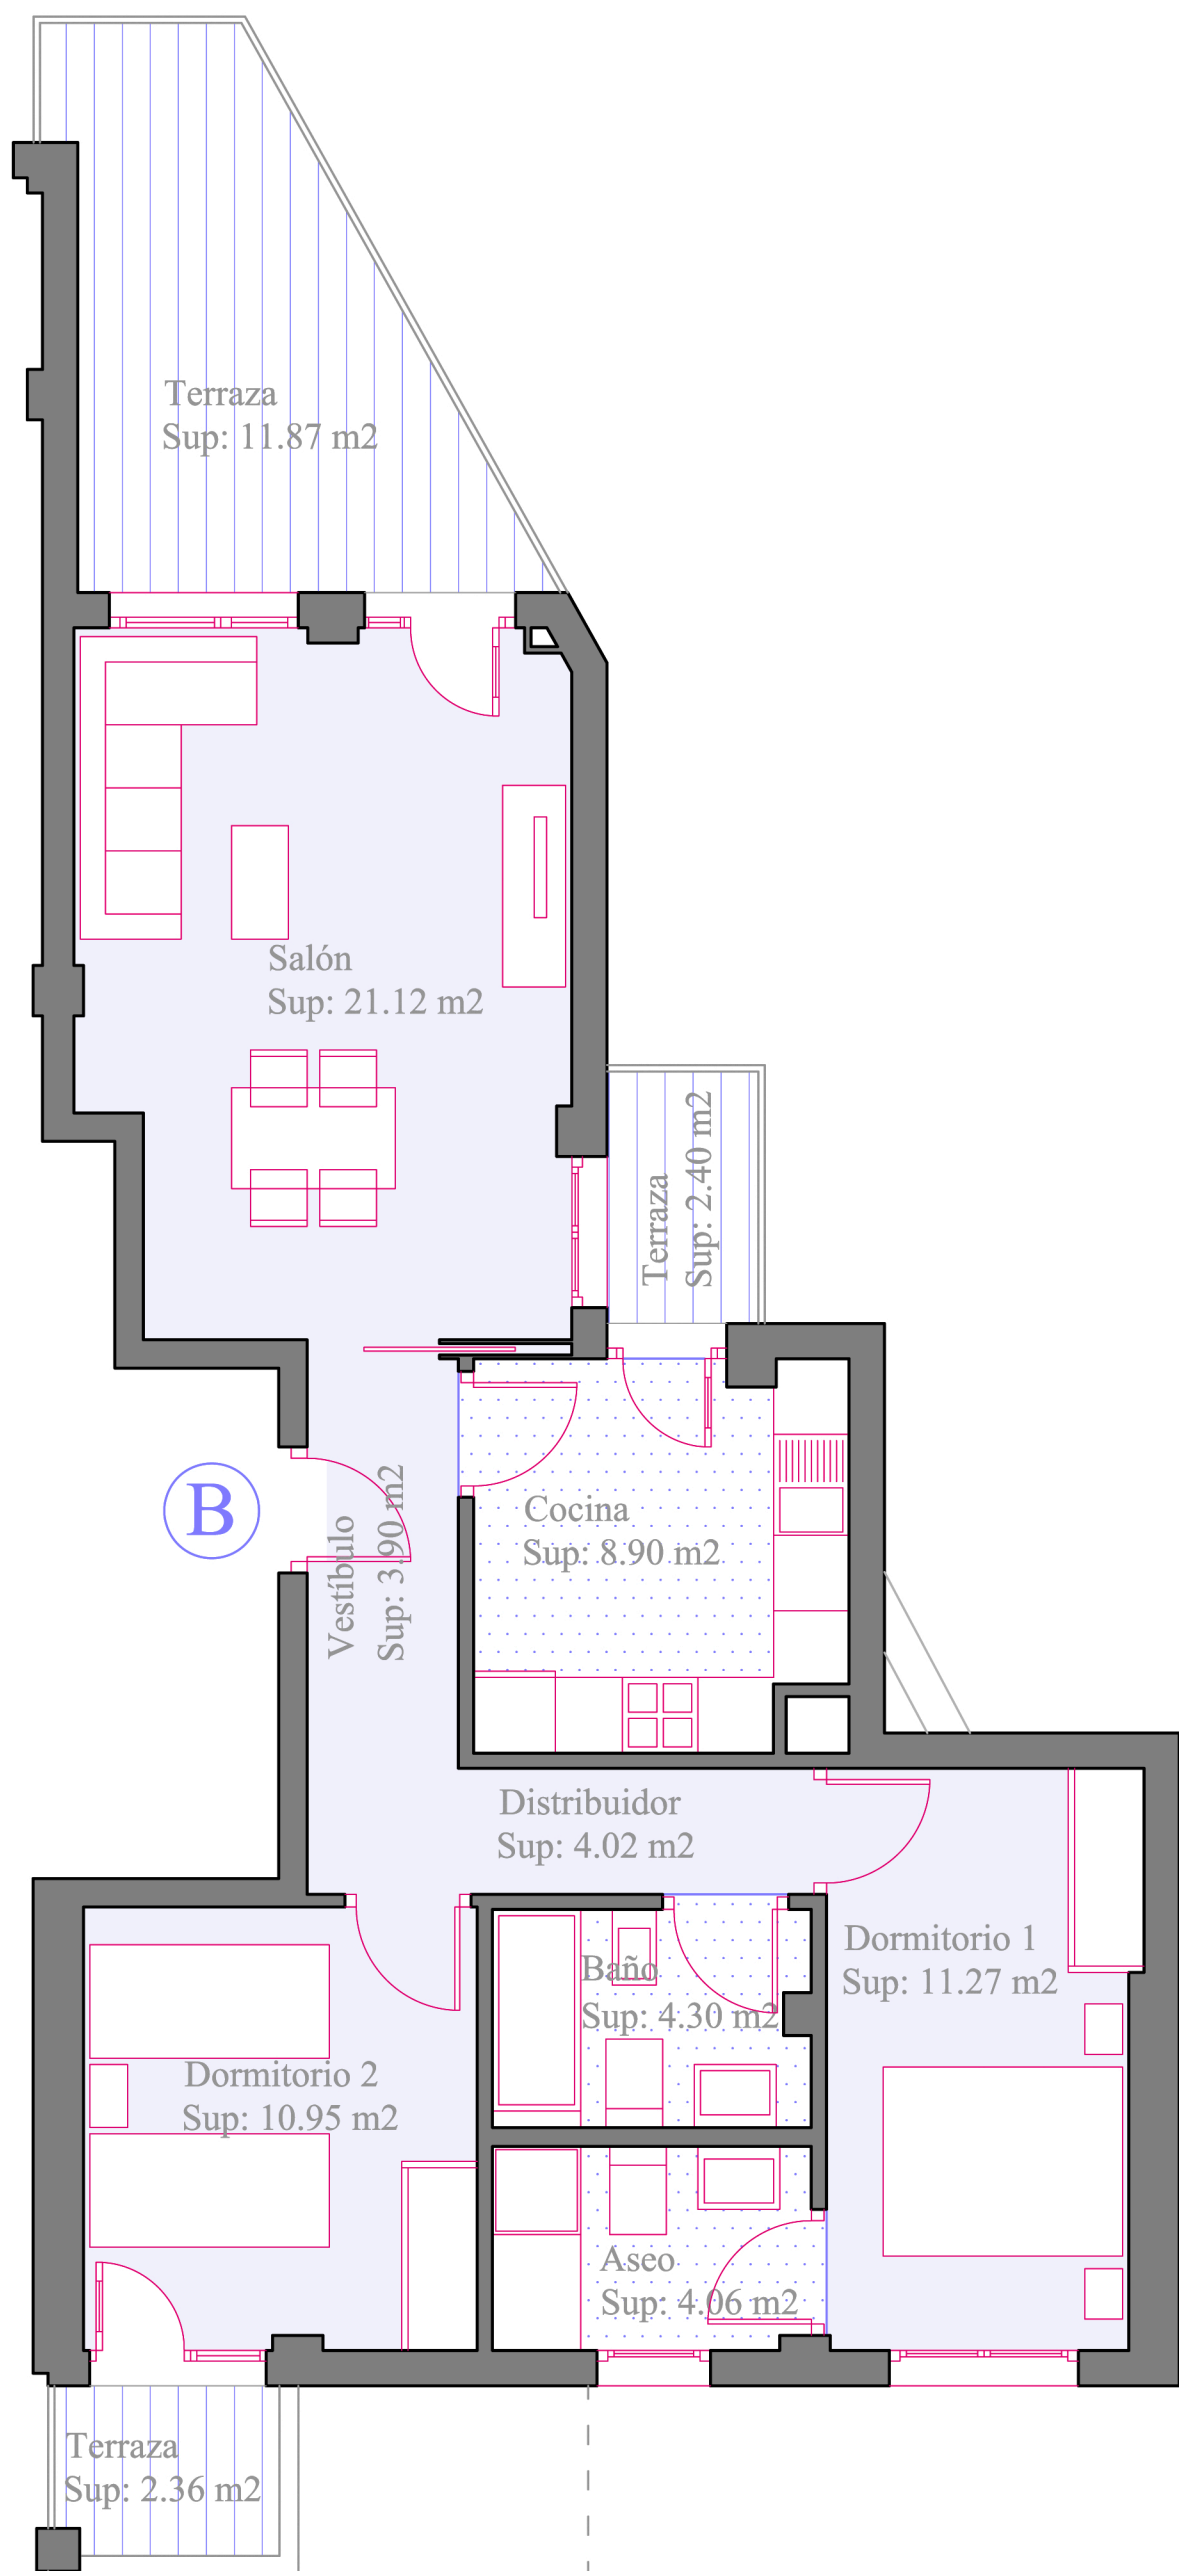

SUPERFICIE ÚTIL VIVIENDA "B"

Salón-comedor	21.12 m2
Cocina	8.90 m2
Baño	4.30 m2
Aseo	4.06 m2
Vestíbulo	3.90 m2
Distribuidor	4.02 m2
Dormitorio 1	11.27 m2
Dormitorio 2	10.95 m2

TOTAL VIVIENDA 68.52 m2

SUP. CONSTRUIDA VIVIENDA "B"

TOTAL VIVIENDA 82.07 m2

Terraza	11.87 m2
Terraza	2.40 m2
Terraza	2.36 m2

VIVIENDAS EN AVENIDA AMÉRICA (TERUEL)

Planta Primera VIVIENDA B

ESCALA 1/60

