



* Este plano tiene carácter informativo y podrá sufrir modificaciones por motivos técnicos, jurídicos o comerciales.

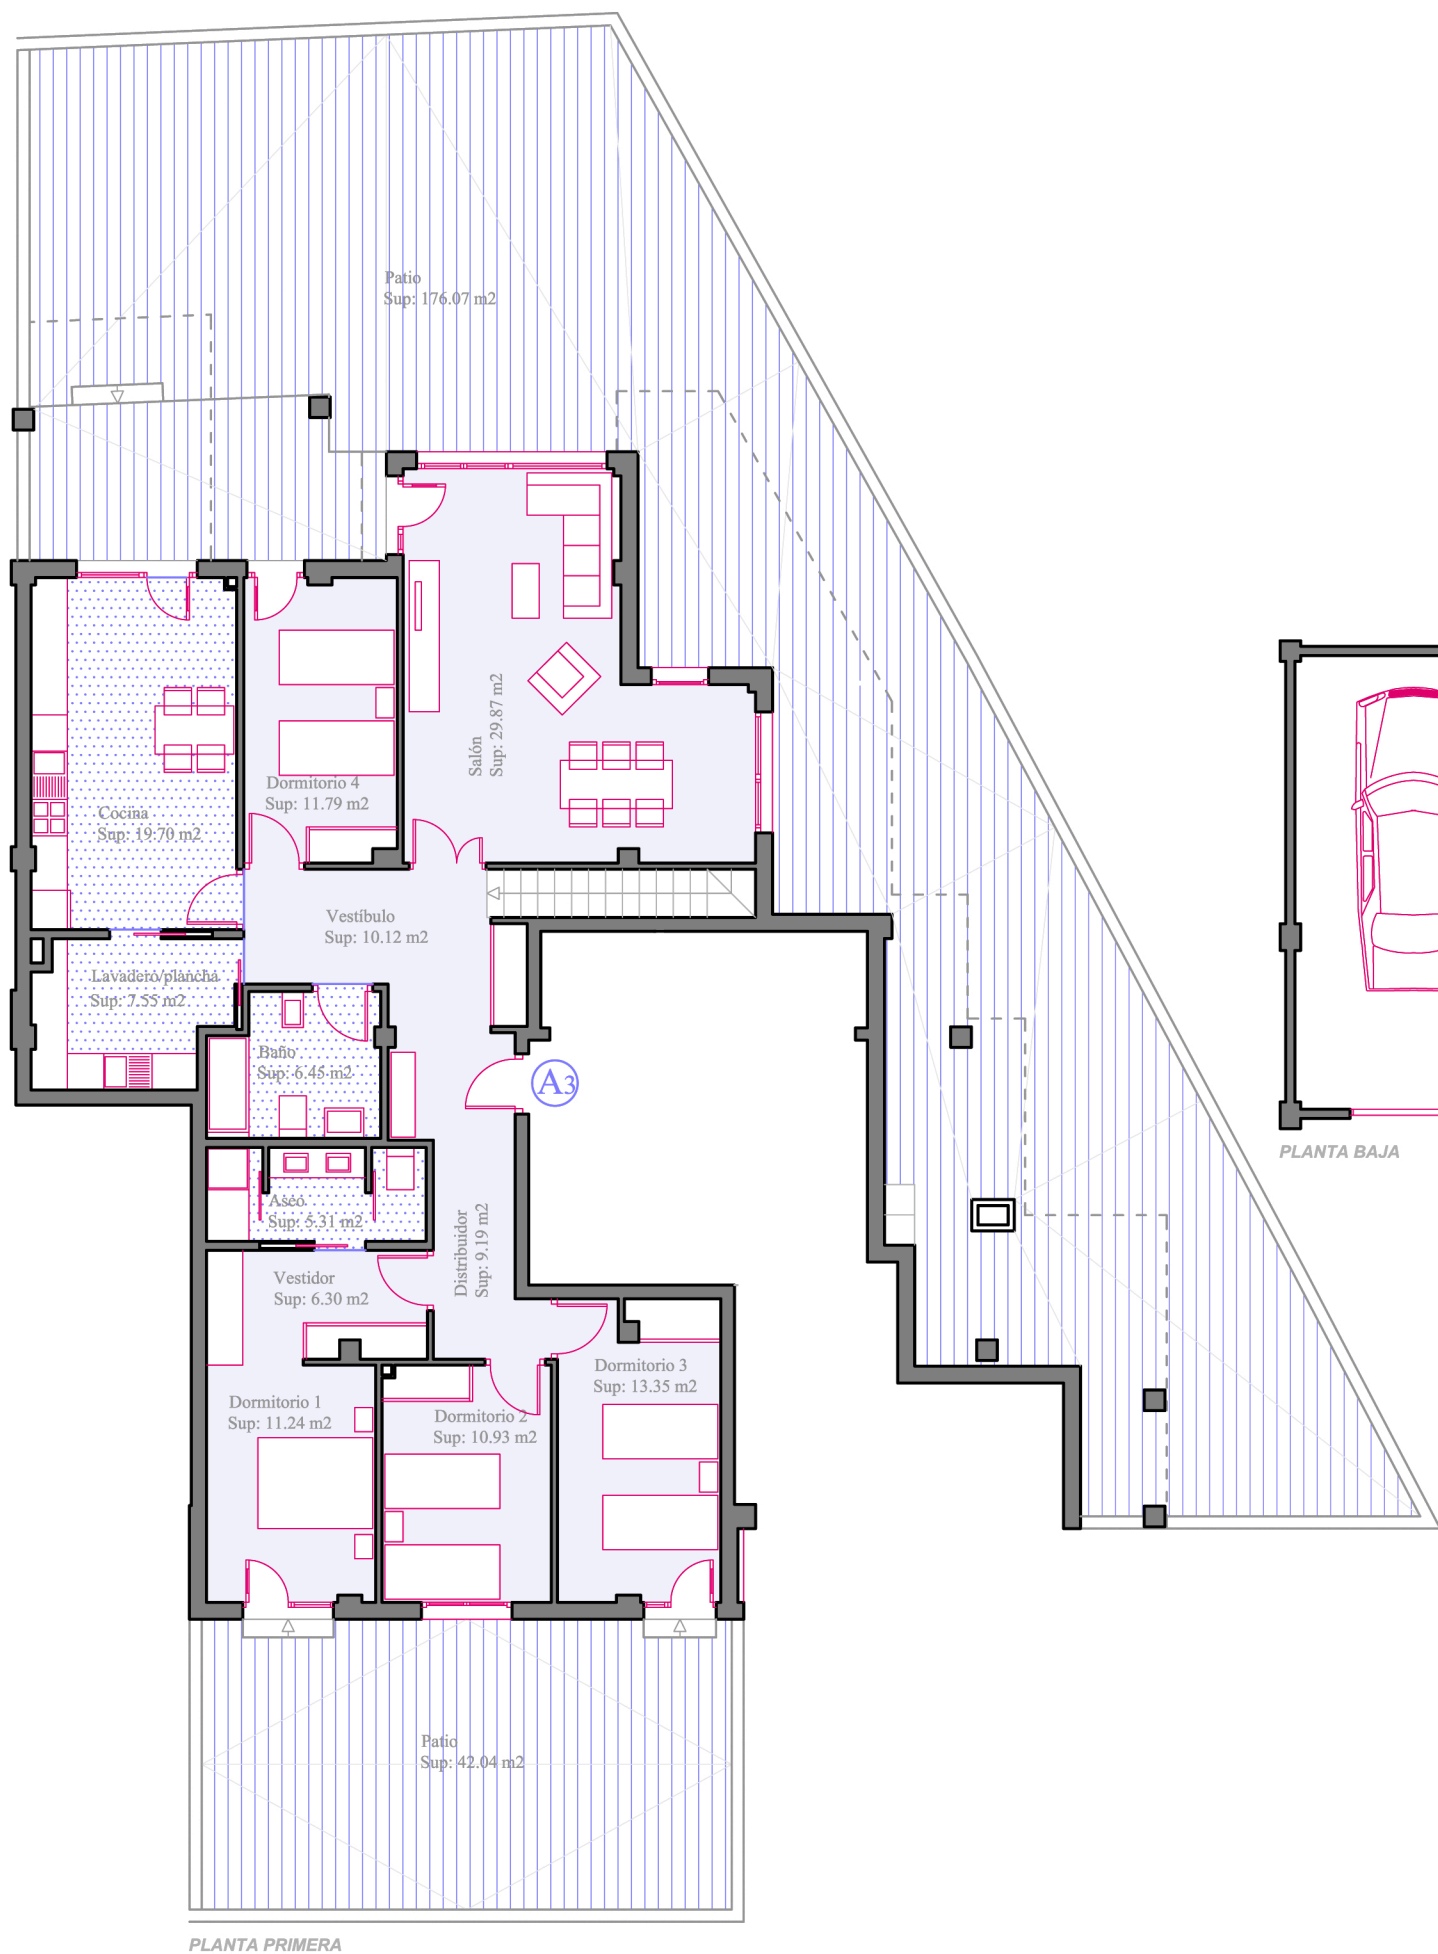


PLANTA PRIMERA

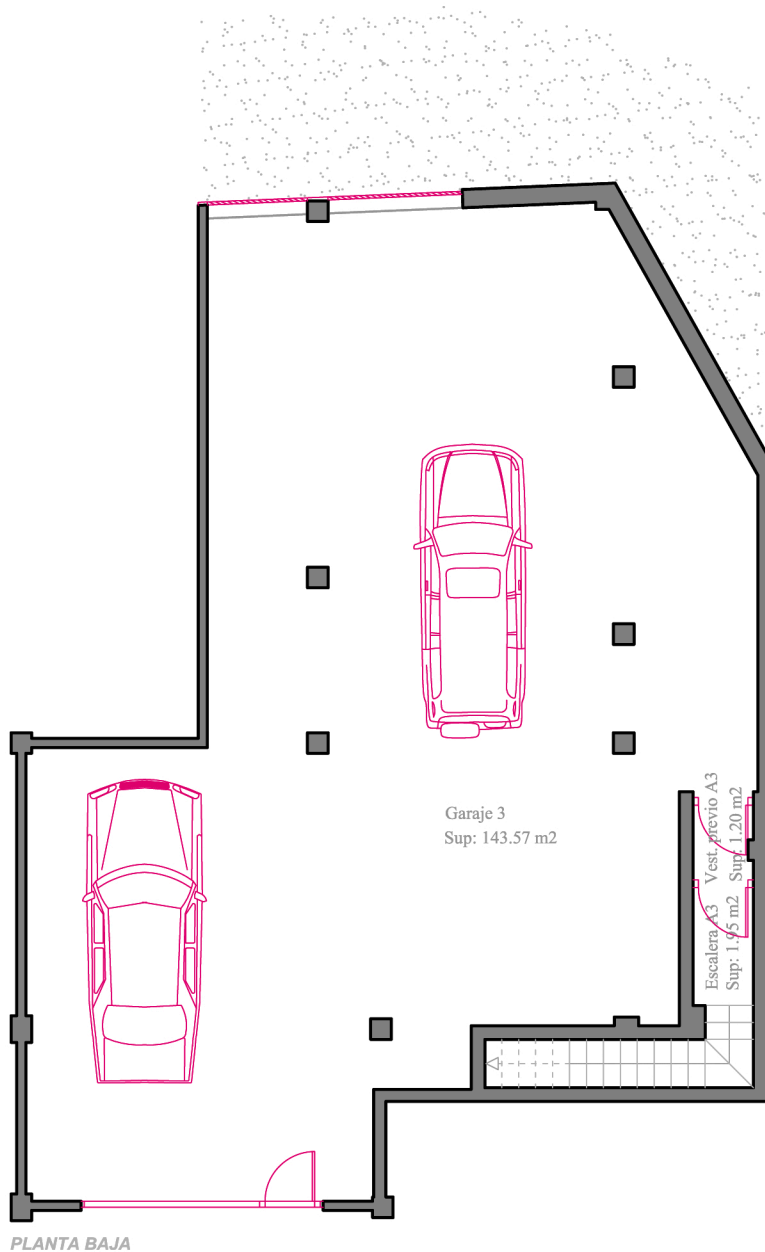

PLANTA BAJA

SUPERFICIE ÚTIL VIVIENDA "A3"	
Salón-comedor	29.87 m2
Cocina	19.70 m2
Baño	6.45 m2
Aseo	5.31 m2
Lavadero/plancha	7.55 m2
Vestíbulo	10.12 m2
Distribuidor	9.19 m2
Vestidor	6.30 m2
Dormitorio 1	11.24 m2
Dormitorio 2	10.93 m2
Dormitorio 3	13.35 m2
Dormitorio 4	11.79 m2
TOTAL VIVIENDA	141.80 m2
SUP. CONSTRUIDA VIVIENDA "A3"	
TOTAL VIVIENDA	165.33 m2
Patio	176.07 m2
Patio	42.04 m2

VIVIENDAS EN AVENIDA AMÉRICA (TERUEL)

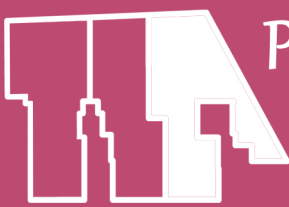

Planta Sót-1/Baja VIVIENDA A3

ESCALA 1/125