


* Este plano tiene carácter informativo y podrá sufrir modificaciones por motivos técnicos, jurídicos o comerciales.

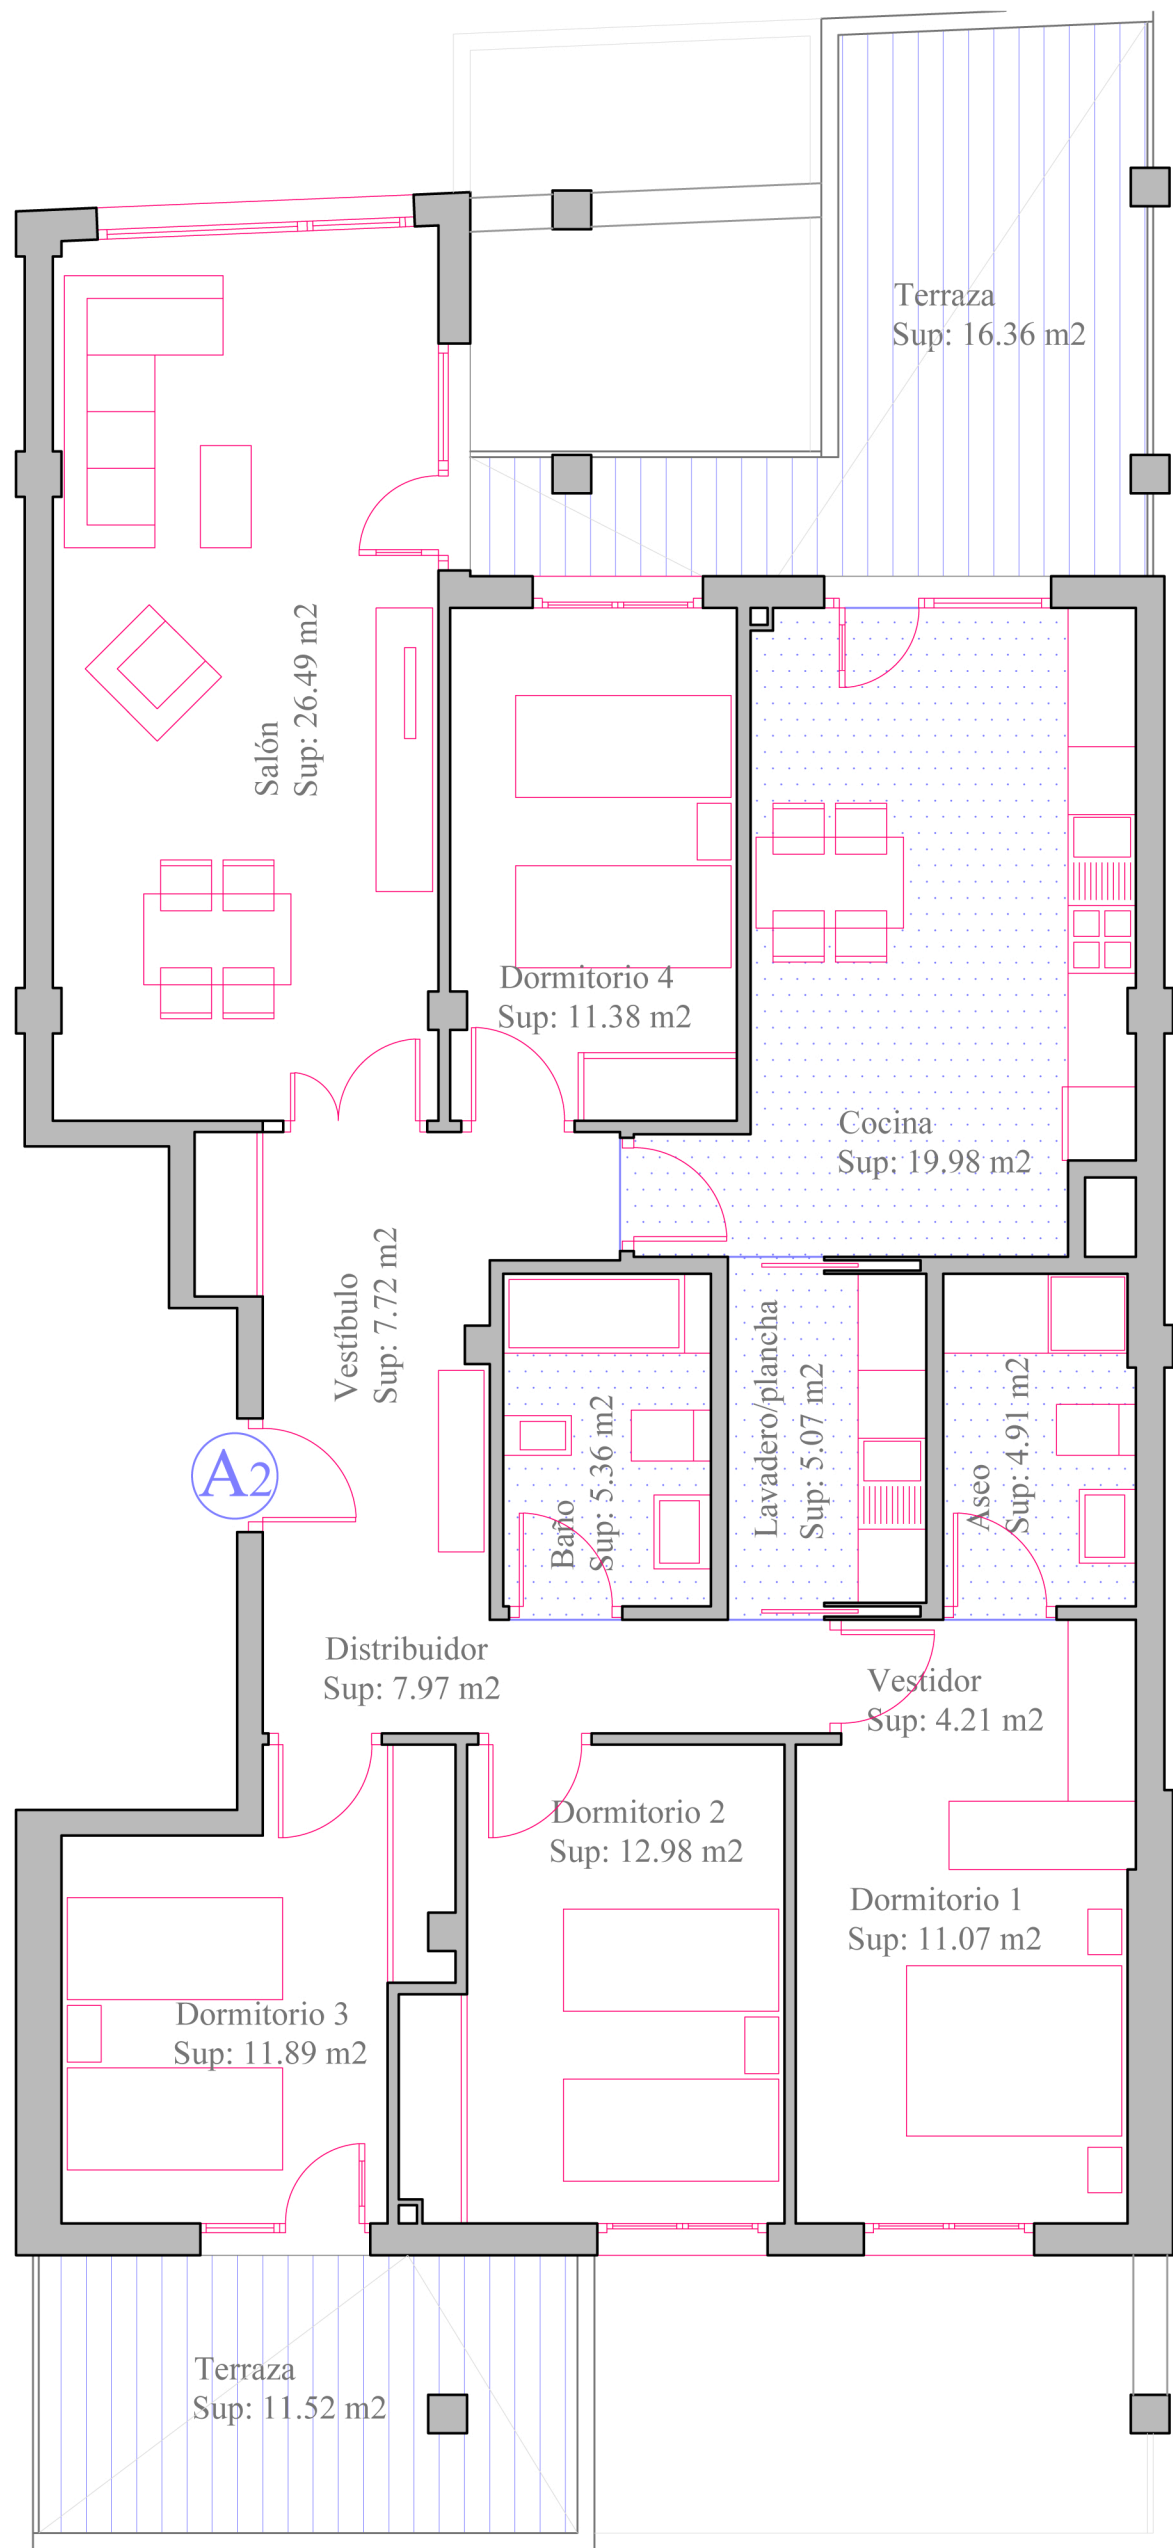

SUPERFICIE ÚTIL VIVIENDA "A2"

Nivel inferior

Salón-comedor	26.49 m ²
Cocina	19.98 m ²
Baño	5.36 m ²
Aseo	4.91 m ²
Lavadero/plancha	5.07 m ²
Vestíbulo	7.72 m ²
Distribuidor	7.97 m ²
Vestidor	4.21 m ²
Dormitorio 1	11.07 m ²
Dormitorio 2	12.98 m ²
Dormitorio 3	11.89 m ²
Dormitorio 4	11.38 m ²

TOTAL VIVIENDA 129.03 m²

SUP. CONSTRUIDA VIVIENDA "A2"

TOTAL VIVIENDA 145.58 m²

Terraza	16.36 m ²
Terraza	11.52 m ²

VIVIENDAS EN AVENIDA AMÉRICA (TERUEL)



Planta Tercera VIVIENDA A2

ESCALA 1/75