


\* Este plano tiene carácter informativo y podrá sufrir modificaciones por motivos técnicos, jurídicos o comerciales.

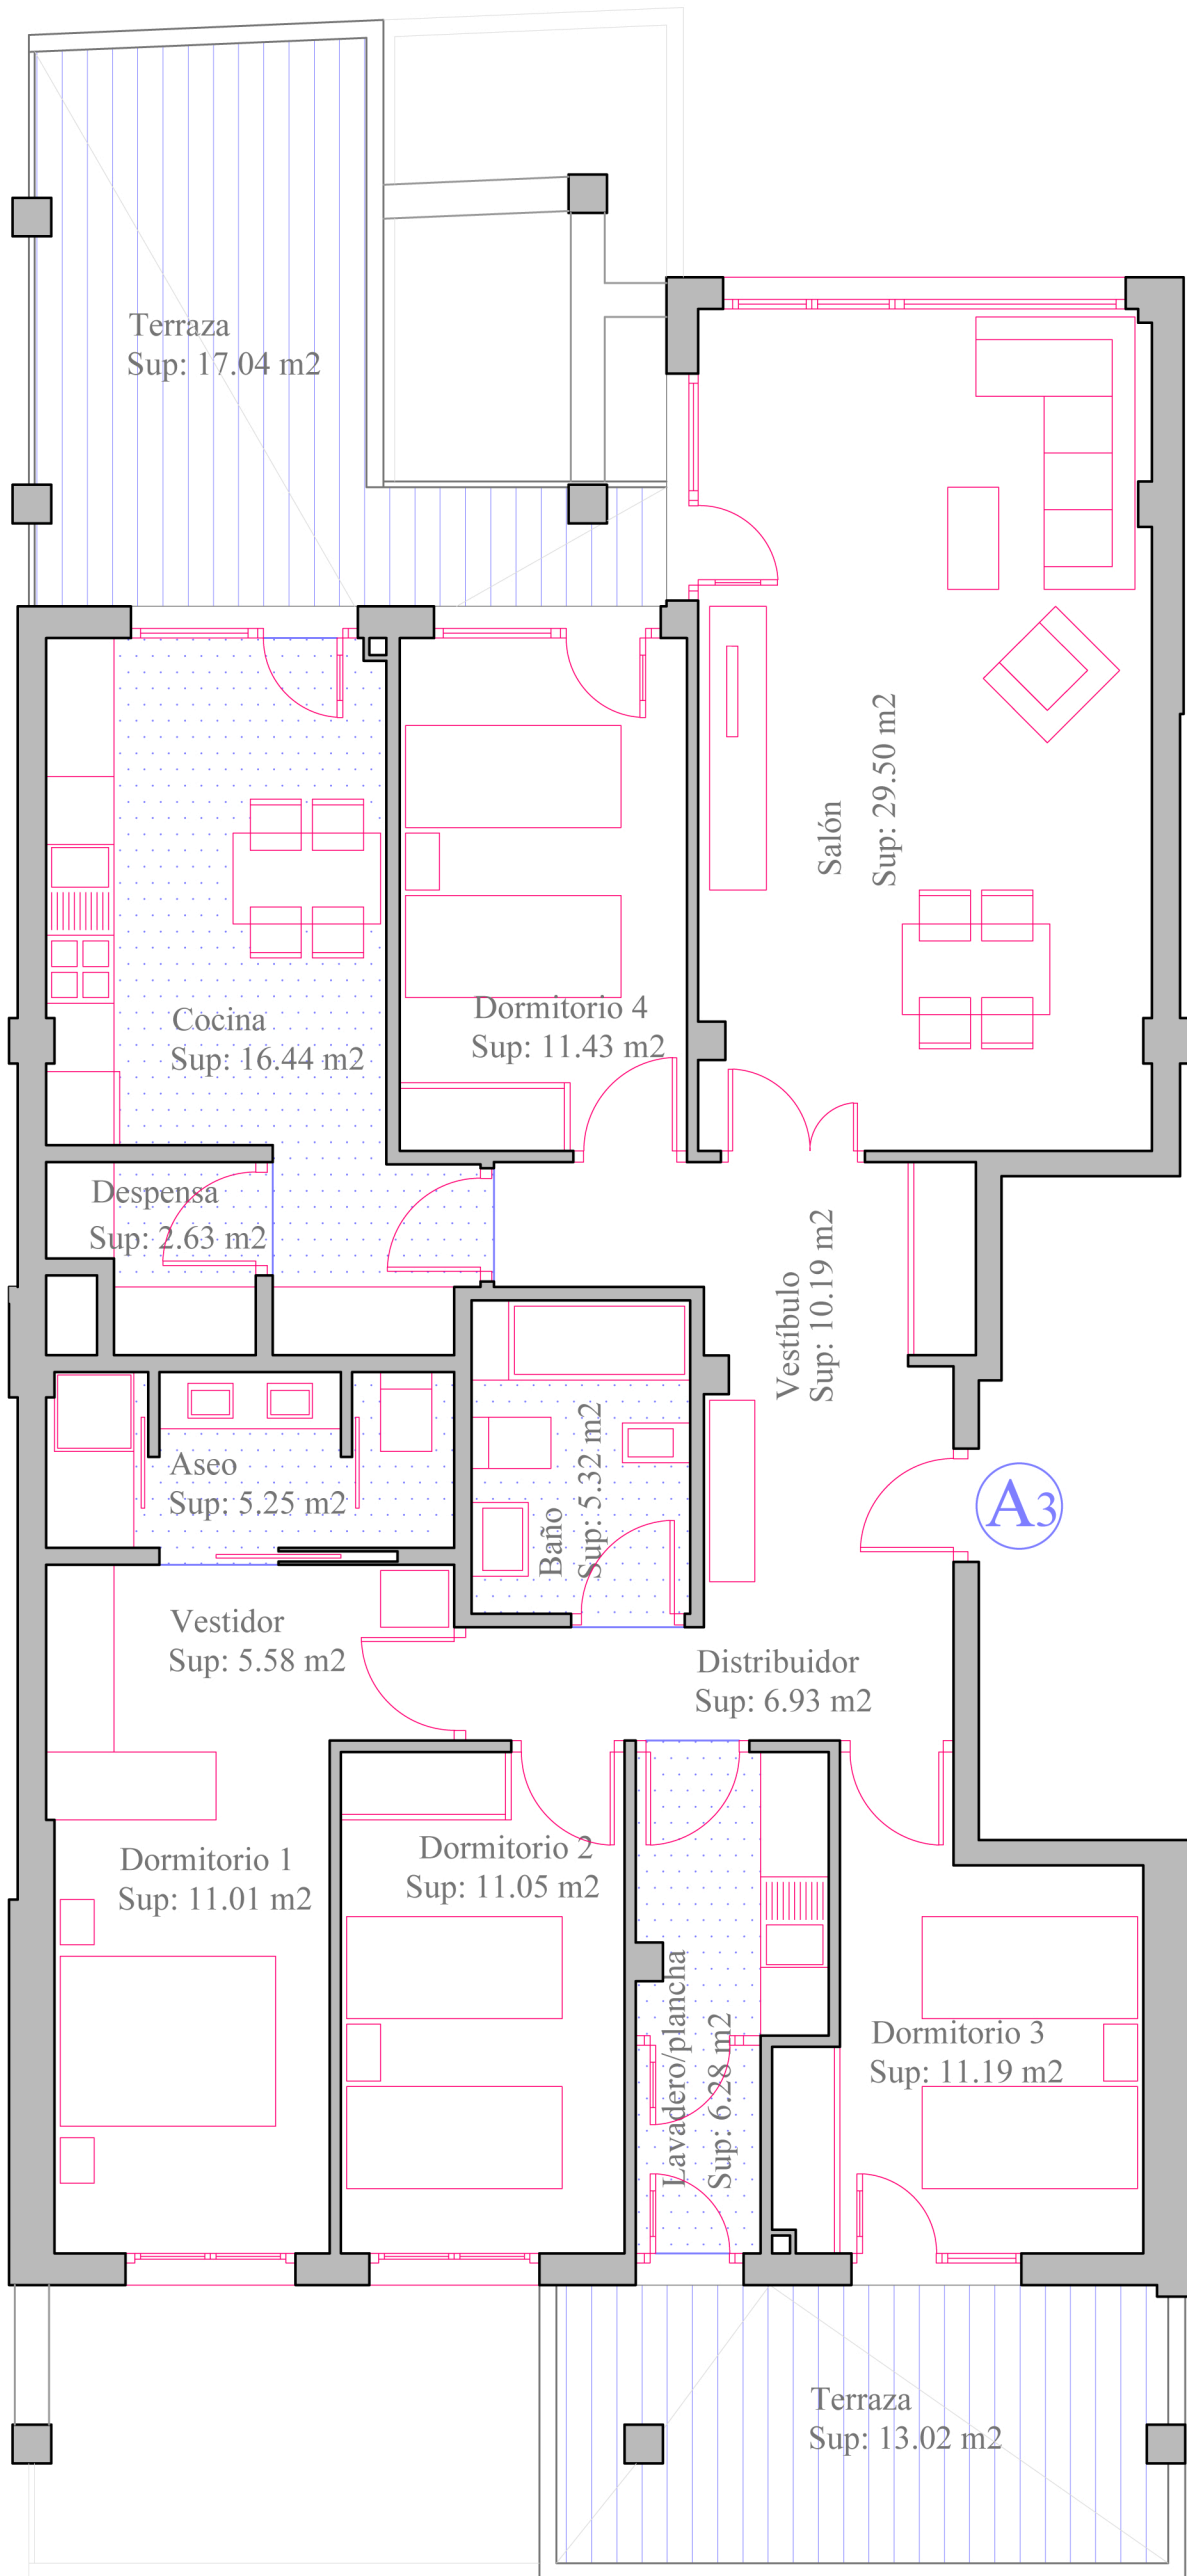

### SUPERFICIE ÚTIL VIVIENDA "A3"

#### Nivel inferior

Salón-comedor	29.50 m <sup>2</sup>
Cocina	16.44 m <sup>2</sup>
Baño	5.32 m <sup>2</sup>
Aseo	5.25 m <sup>2</sup>
Despensa	2.63 m <sup>2</sup>
Lavadero/plancha	6.28 m <sup>2</sup>
Vestíbulo	10.19 m <sup>2</sup>
Distribuidor	6.93 m <sup>2</sup>
Vestidor	5.58 m <sup>2</sup>
Dormitorio 1	11.01 m <sup>2</sup>
Dormitorio 2	11.05 m <sup>2</sup>
Dormitorio 3	11.19 m <sup>2</sup>
Dormitorio 4	11.43 m <sup>2</sup>

**TOTAL VIVIENDA 132.80 m<sup>2</sup>**

### SUP. CONSTRUIDA VIVIENDA "A3"

**TOTAL VIVIENDA 149.40 m<sup>2</sup>**

Terraza	17.04 m <sup>2</sup>
Terraza	13.02 m <sup>2</sup>

VIVIENDAS EN AVENIDA AMÉRICA (TERUEL)