
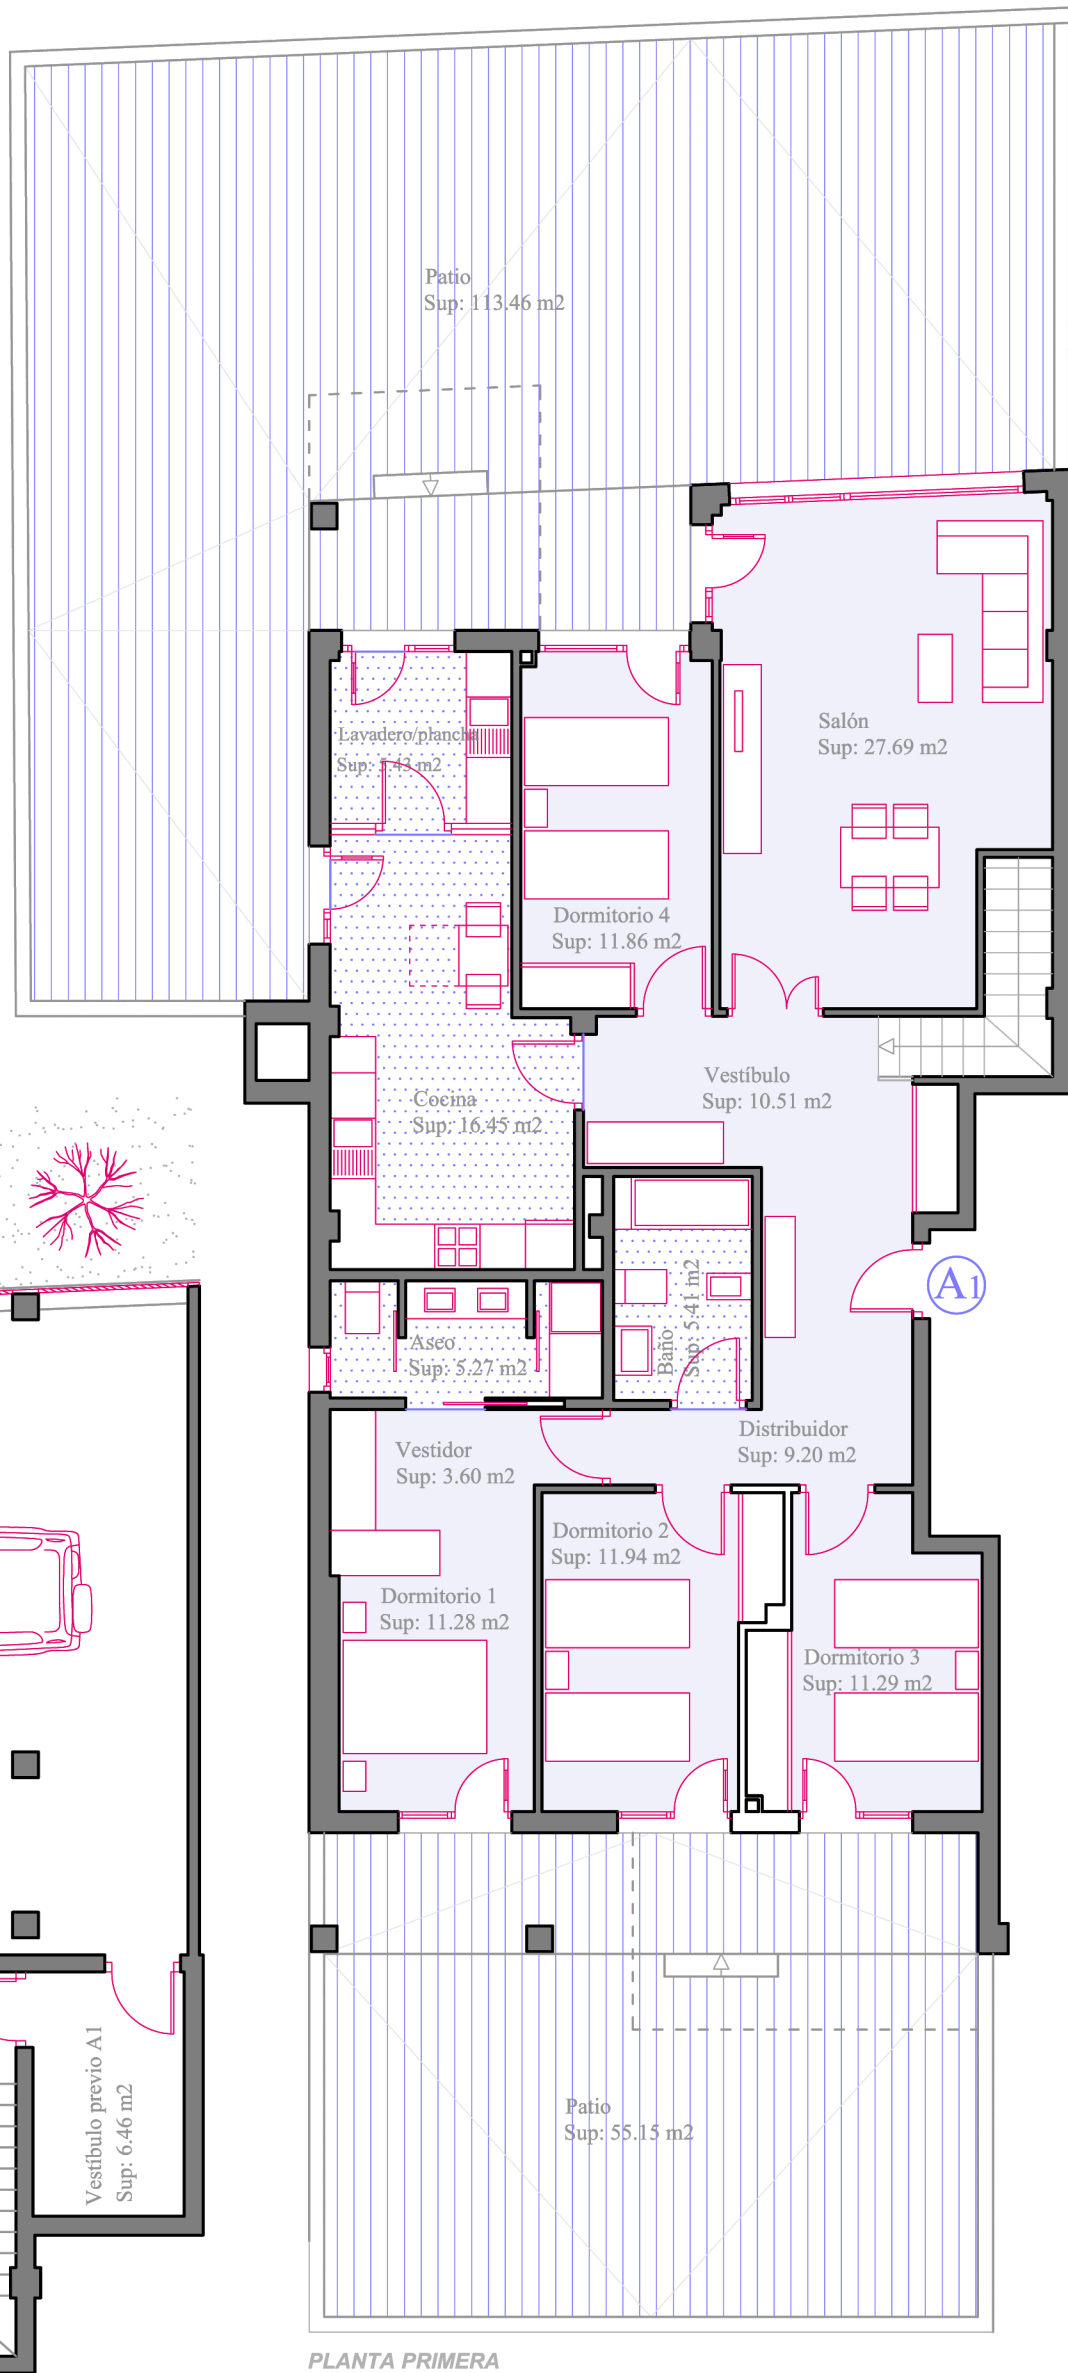


* Este plano tiene carácter informativo y podrá sufrir modificaciones por motivos técnicos, jurídicos o comerciales.

SUPERFICIE ÚTIL VIVIENDA "A1"	
Salón-comedor	27.69 m ²
Cocina	16.45 m ²
Baño	5.41 m ²
Aseo	5.27 m ²
Lavadero/plancha	5.43 m ²
Vestíbulo	10.51 m ²
Distribuidor	9.20 m ²
Vestidor	3.60 m ²
Dormitorio 1	11.28 m ²
Dormitorio 2	11.94 m ²
Dormitorio 3	11.29 m ²
Dormitorio 4	11.86 m ²
TOTAL VIVIENDA	129.93 m²
SUP. CONSTRUIDA VIVIENDA "A1"	
TOTAL VIVIENDA	153.10 m²
Patio	113.46 m ²
Patio	55.15 m ²

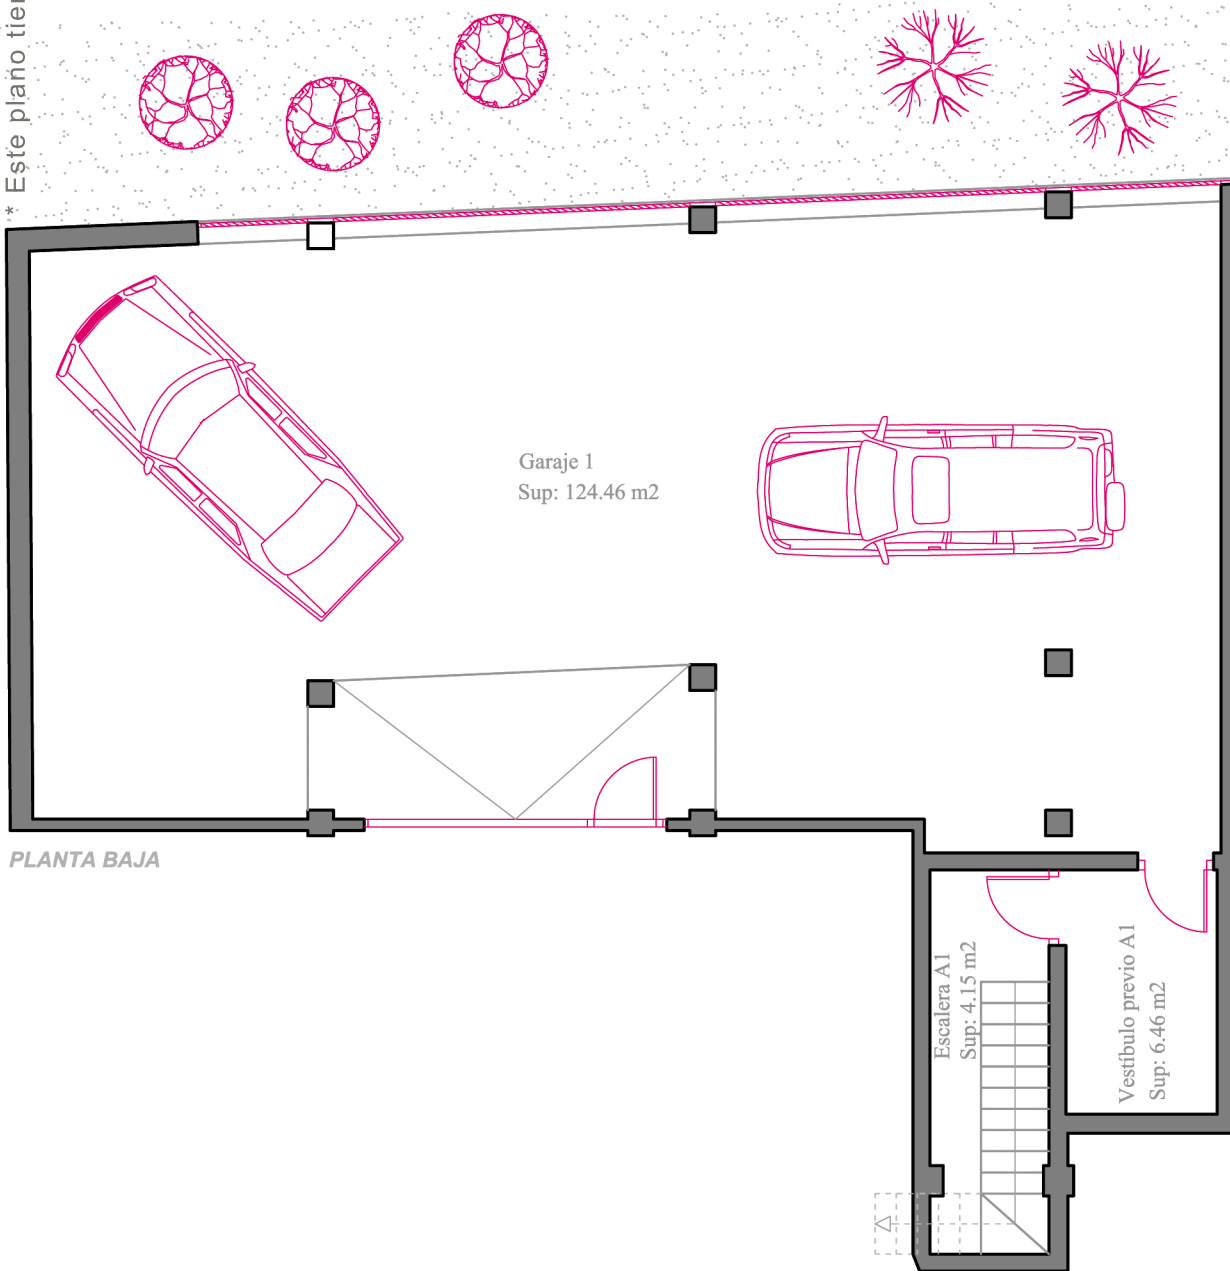

VIVIENDAS EN AVENIDA AMÉRICA (TERUEL)

Planta Sót-1/Baja VIVIENDA A1

ESCALA 1/100

